


图名	平面图	比例	1:100
设计人	王瑞	审核人	王瑞
设计日期	2011.03.06	审核日期	2011.03.06
图号	1201.930.60-721	图幅	A4(842×594)

二层平面图 1:100

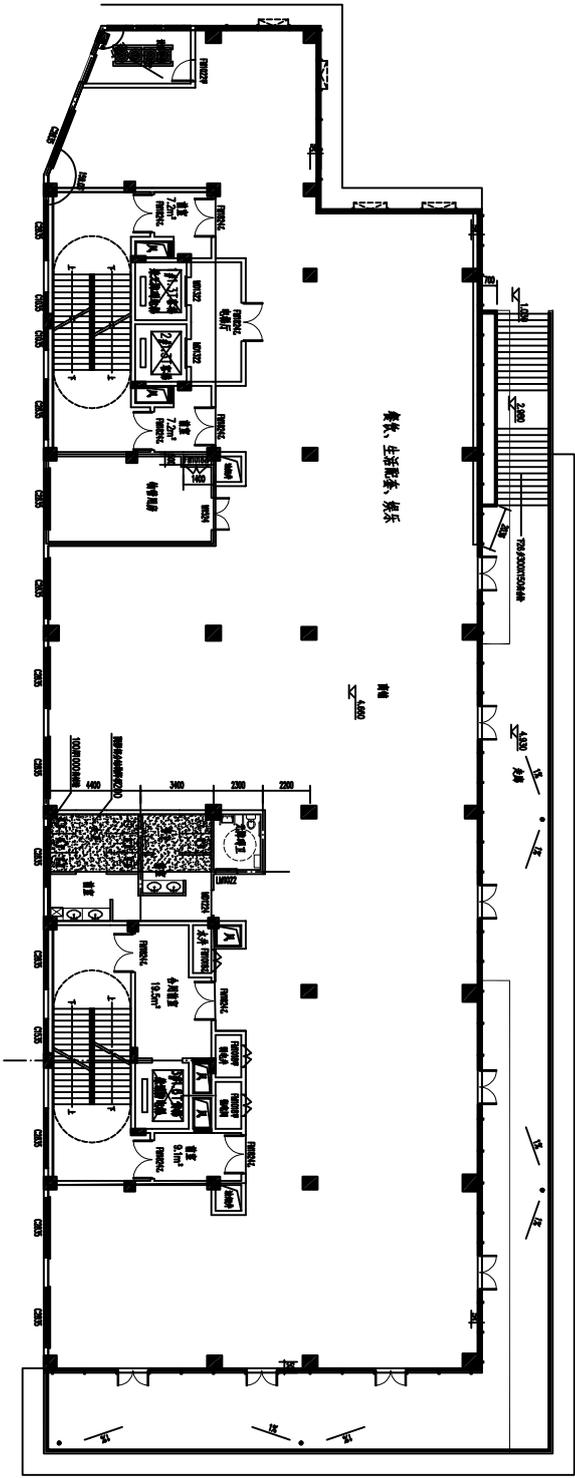

二层平面图 1:100

设计人	王瑞	审核人	王瑞
设计日期	2011.03.06	审核日期	2011.03.06
图号	1201.930.60-721	图幅	A4(842×594)
图名	平面图	比例	1:100
专业	建筑	审核人	王瑞
图号	1201.930.60-721	审核日期	2011.03.06
图名	平面图	比例	1:100
专业	建筑	审核人	王瑞
图号	1201.930.60-721	审核日期	2011.03.06
图名	平面图	比例	1:100
专业	建筑	审核人	王瑞
图号	1201.930.60-721	审核日期	2011.03.06

**浙江晟云建筑设计有限公司**  
 ZHEJIANG SHENYUN ARCHITECTURE DESIGN CO., LTD.  
 浙江晟云建筑设计有限公司  
 浙江晟云建筑设计有限公司  
 浙江晟云建筑设计有限公司  
 浙江晟云建筑设计有限公司

1. 本图是根据设计任务书的要求绘制的，如有变更，请及时通知设计单位。  
 2. 本图仅供施工参考，不作为法律依据。  
 3. 本图版权归设计单位所有，未经许可，不得擅自复制或传播。  
 4. 本图的有效性依赖于设计任务的完整性和准确性。  
 5. 本图的有效性依赖于设计任务的完整性和准确性。